

hauteur perches motorisées 8.05 m

sprinkler / hauteur 10.25 m

hauteur 5.75 m

nez de scène

sortie de secours

sortie de secours


régie lumière

régie son


Théâtre Vidy-Lausanne
Salle Apothélos

TITRE : PLAN		SCENOGRAPHIE :	
ECHELLE : 1/50 (maquette)	VERSION :	Dessinateur : M.L.	
DATE : 01/2017	THEATRE : VIDY - LAUSANNE		
Salle Apothélos		Avenue E. Anzani-Darbois, 1 CH - 1007 Lausanne	

0m 1m 2m 3m 4m 5m

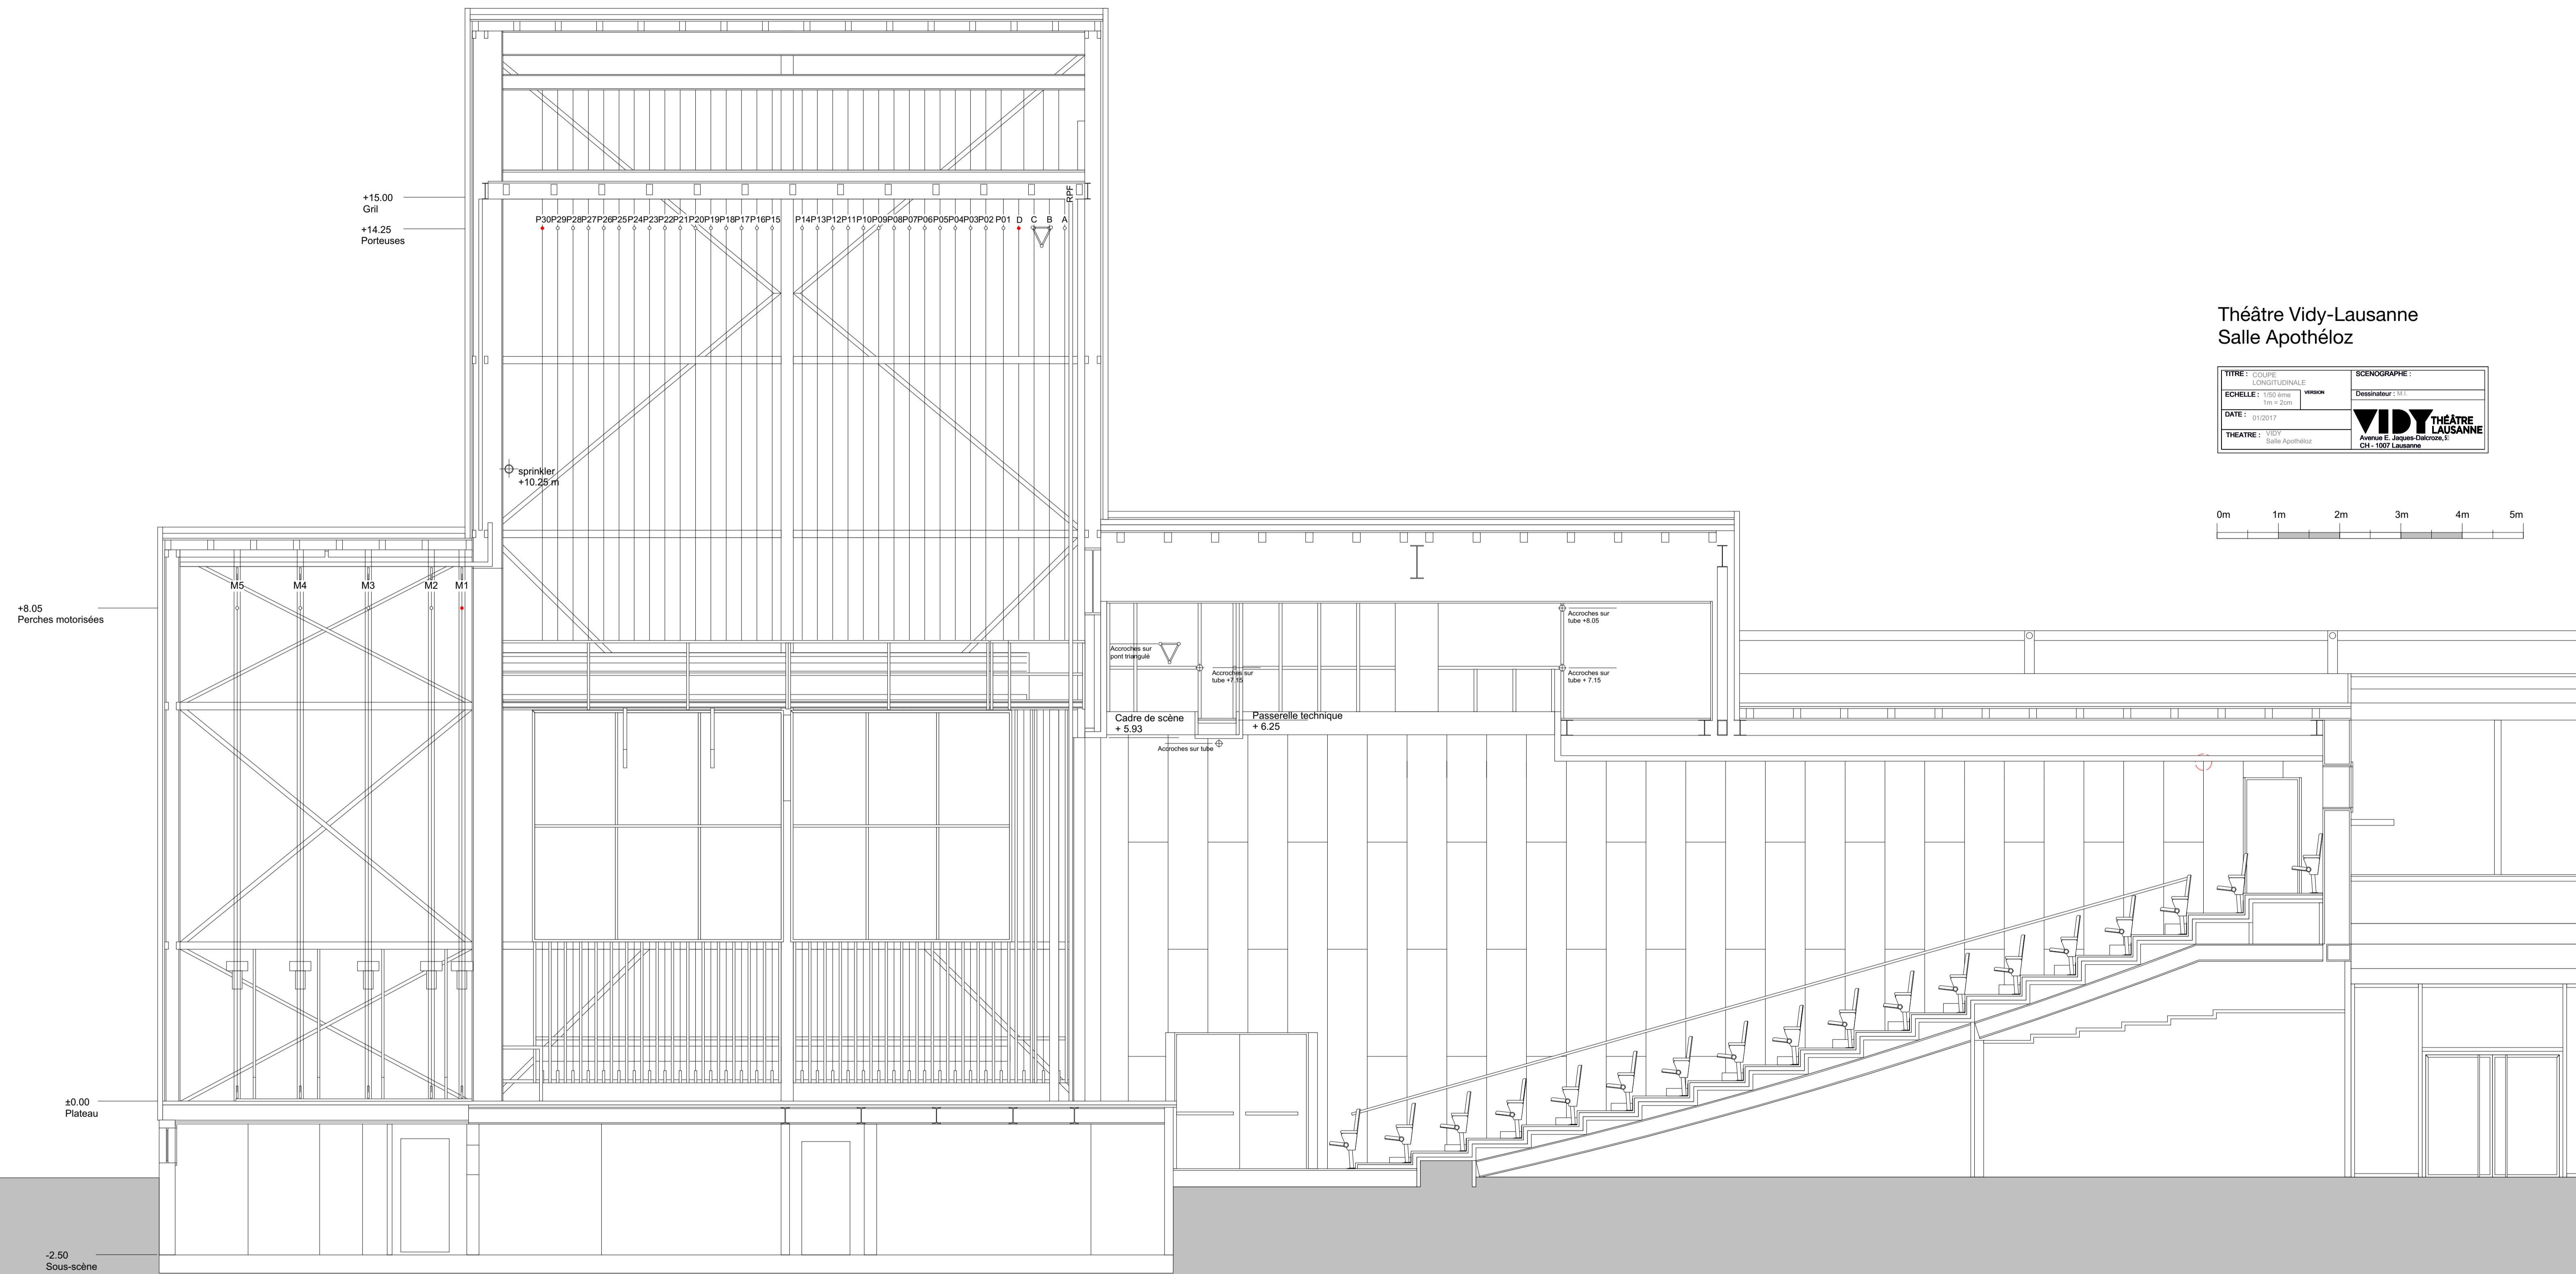

Théâtre Vidy-Lausanne
Salle Apothélos

TITRE : COUPE LONGITUDINALE	SCENOGRAPHIE :
ECHELLE : 1/50 (hors 1m + 2cm) VISUM	Dessinateur : M.A.
DATE : 01/2017	
THEATRE : VIDY Salle Apothélos	

