


Théâtre Vidy-Lausanne
Salle Renez Gonzalez

TITRE : COUPE LONGITUDINALE	SCÉNOGRAPHE :
ECHELLE : 1/50 ème 1m = 2cm	Dessinateur : M.L.
DATE : 01/2017	VIDY THÉÂTRE LAUSANNE Avenue E. Jaques-Dalcroze, 51 CH - 1007 Lausanne
THÉÂTRE : VIDY Salle René Gonzalez	



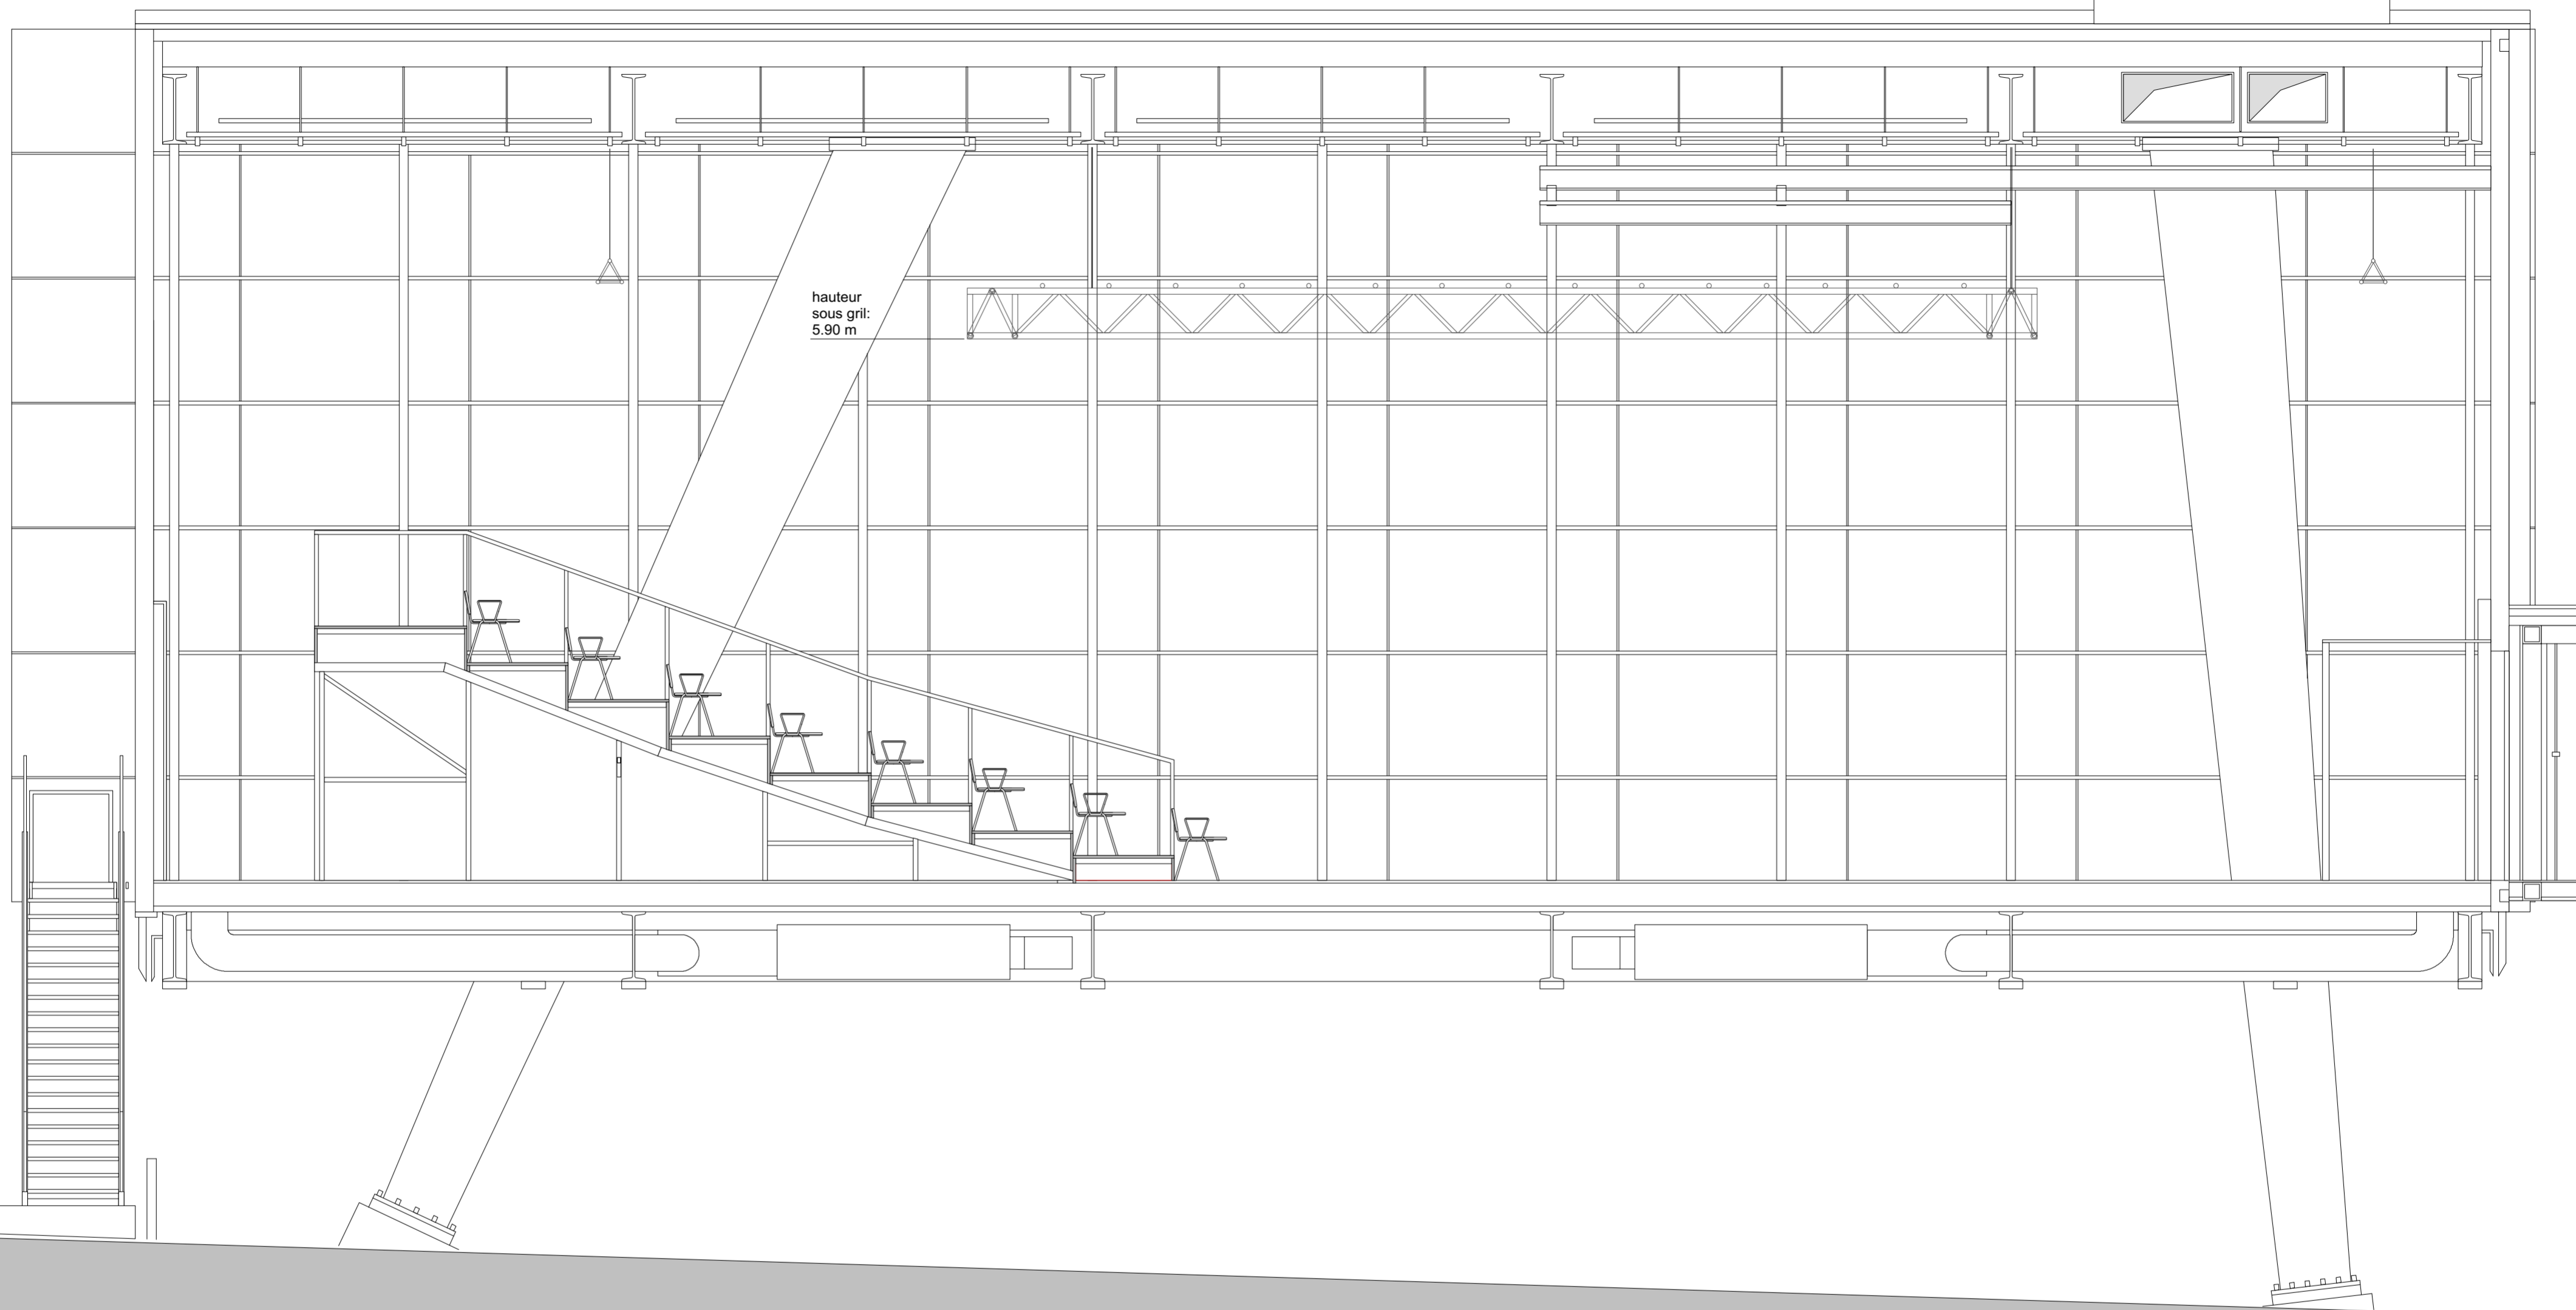

hauteur
sous grill:
5.90 m

Théâtre Vidy-Lausanne
Salle René Gonzalez

Théâtre Vidy-Lausanne ETE - 22.08.08/sr

TITRE : COUPE LONGITUDINALE		SCENOGRAPHE :
ECHELLE : 1/50 élève 1m = 2cm	VERSION	Dessinateur : M.I.
DATE : 01/2017		
THEATRE : VIDY Salle René Gonzalez		
		Avenue E. Jaques-Dalcroze, 5 CH - 1007 Lausanne

